


V ägg- nock

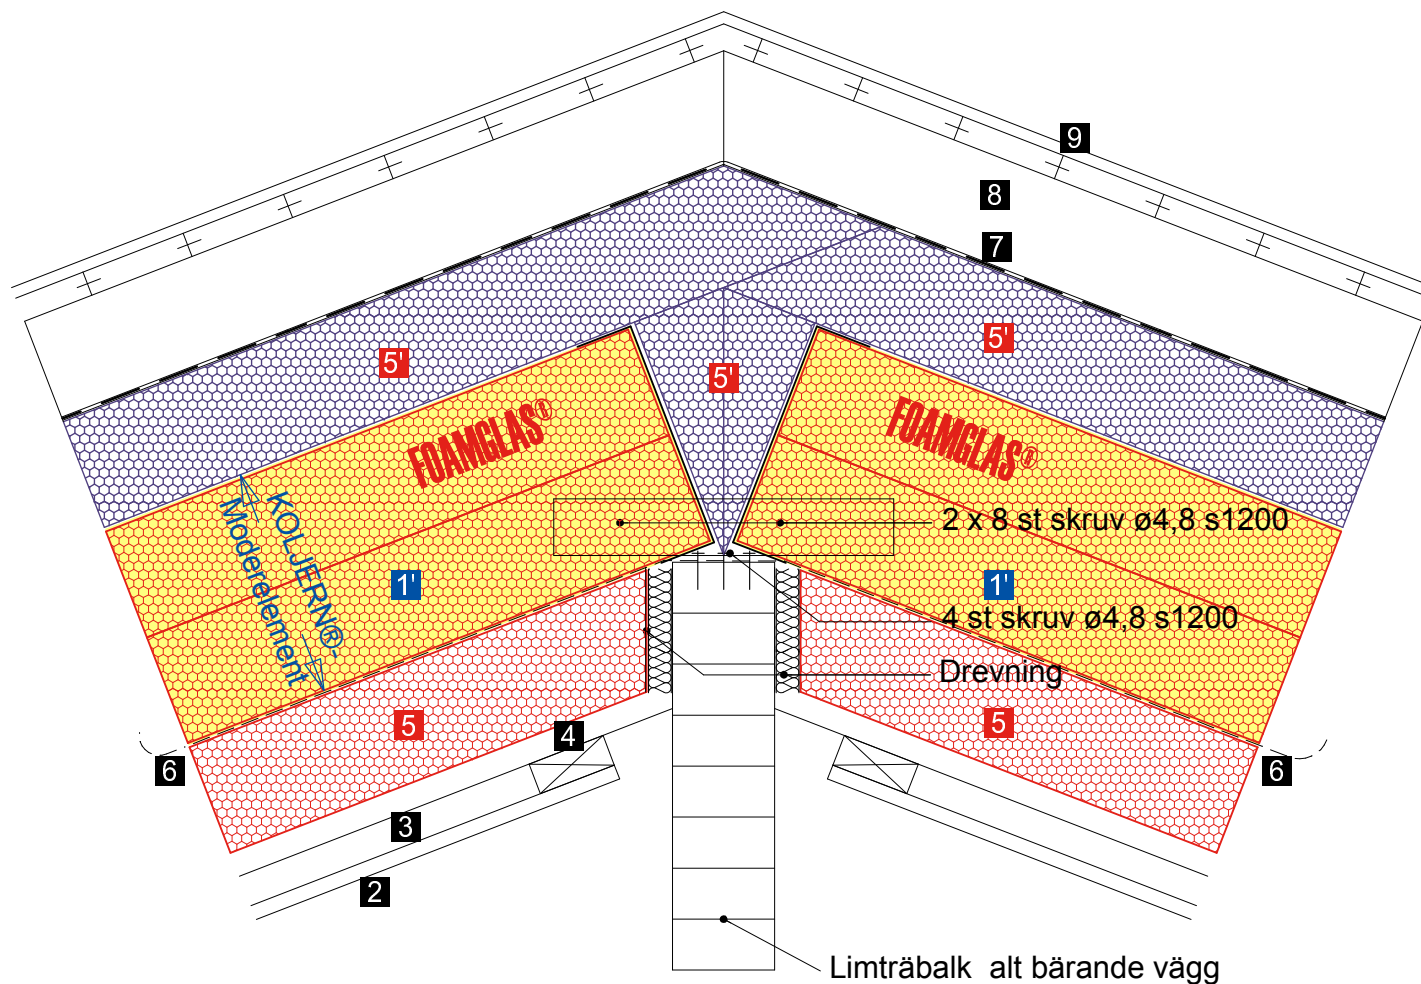

- 1'. KOLJERN®- moderelement/ Tak,  
Tjocklek = 210/214 mm  
vid ståltjocklek 2 eller 3 mm
  2. Invändig beklädnad ex. OSB , gipsskiva
  3. 28x70 mm Spikregel, s 600
  4. 22x95 mm Distansregel
  5. FOAMGLAS® T4+ eller W+F -  
BLOCK eller BOARD 50-100 mm.
  - 5'. FOAMGLAS® T4+ eller W+F -  
BLOCK eller BOARD 50-100 mm.  
Monteras på arbetsplatsen.
  6. Lufttäthetsväv
  7. Tätskikt
  8. 45x145 mm Balk, s 1200
  9. Takbeklädnad
- => 1', 3- 6 är prefabricerade  
=> 2, 7-9 monteras på arbetsplatsen

Ansvarsfriskrivning

Denna ritning visar en principlösning. Då varje byggprojekt är unikt krävs anpassning till det specifika projektets förutsättningar av ansvarig projektör. Vi påtar oss därför inget ansvar för att denna detaljlösning är fullständig eller tillämplig för ett visst projekt.